

Stad ANTWERPEN - WILRIJK

Kleine Steenweg

splitsingsplan

Kadastraal: Antwerpen 43ste Afd. / Wilrijck 2de Afd. / Sectie A

Oppervlaktes volgens meting:

- Lot A1: 593,21 m²
- Lot A2: 9,39 m²
- Lot B1: 792,27 m²
- Lot B2: 13,90 m²
- Lot C: 338,39 m²
- Lot D: 60,32 m²

Tabel der hoekpunten - Lokaal assenstelsel

Puntnr	X-coörd	Y-coörd	Omschrijving
1	50,61	28,39	grens niet gematerialiseerd
2	50,64	28,39	grens niet gematerialiseerd
3	66,75	28,36	grens niet gematerialiseerd
4	91,56	28,33	grens niet gematerialiseerd
5	91,62	19,85	grens niet gematerialiseerd
6	52,79	19,89	grens niet gematerialiseerd
7	50,69	65,21	grens niet gematerialiseerd
8	66,84	65,09	grens niet gematerialiseerd
9	87,21	64,95	grens niet gematerialiseerd
10	50,69	65,75	grens niet gematerialiseerd
11	66,84	65,72	grens niet gematerialiseerd
12	87,01	65,69	grens niet gematerialiseerd
13	89,44	56,25	grens niet gematerialiseerd
14	84,83	55,01	grens niet gematerialiseerd
15	89,79	37,45	grens niet gematerialiseerd
16	90,24	34,94	grens niet gematerialiseerd
17	90,41	32,09	grens niet gematerialiseerd
18	91,53	32,10	grens niet gematerialiseerd
19	98,25	28,32	grens niet gematerialiseerd
20	98,69	27,36	grens niet gematerialiseerd
21	98,78	19,85	grens niet gematerialiseerd

Viziging	Omschrijving	Datum	Gel.	Akk.


Landmeetkundig bureau **OOMS bvba**

Veerstraat 90
B-2840 RUMST
België

Tel: +32 (0)3 293.04.61
Fax: +32 (0)3 293.07.73
Gsm: +32 (0) 473 73.00.16
E-mail: info@meepunt.be
website: www.meepunt.be

BTW BE 0 457.877.513

Dossier: 14.0943	Plannummer: 01.0	Formaat: A3
Datum: 23-06-2017	Schaal: 1/250	Status: splitsingsplan

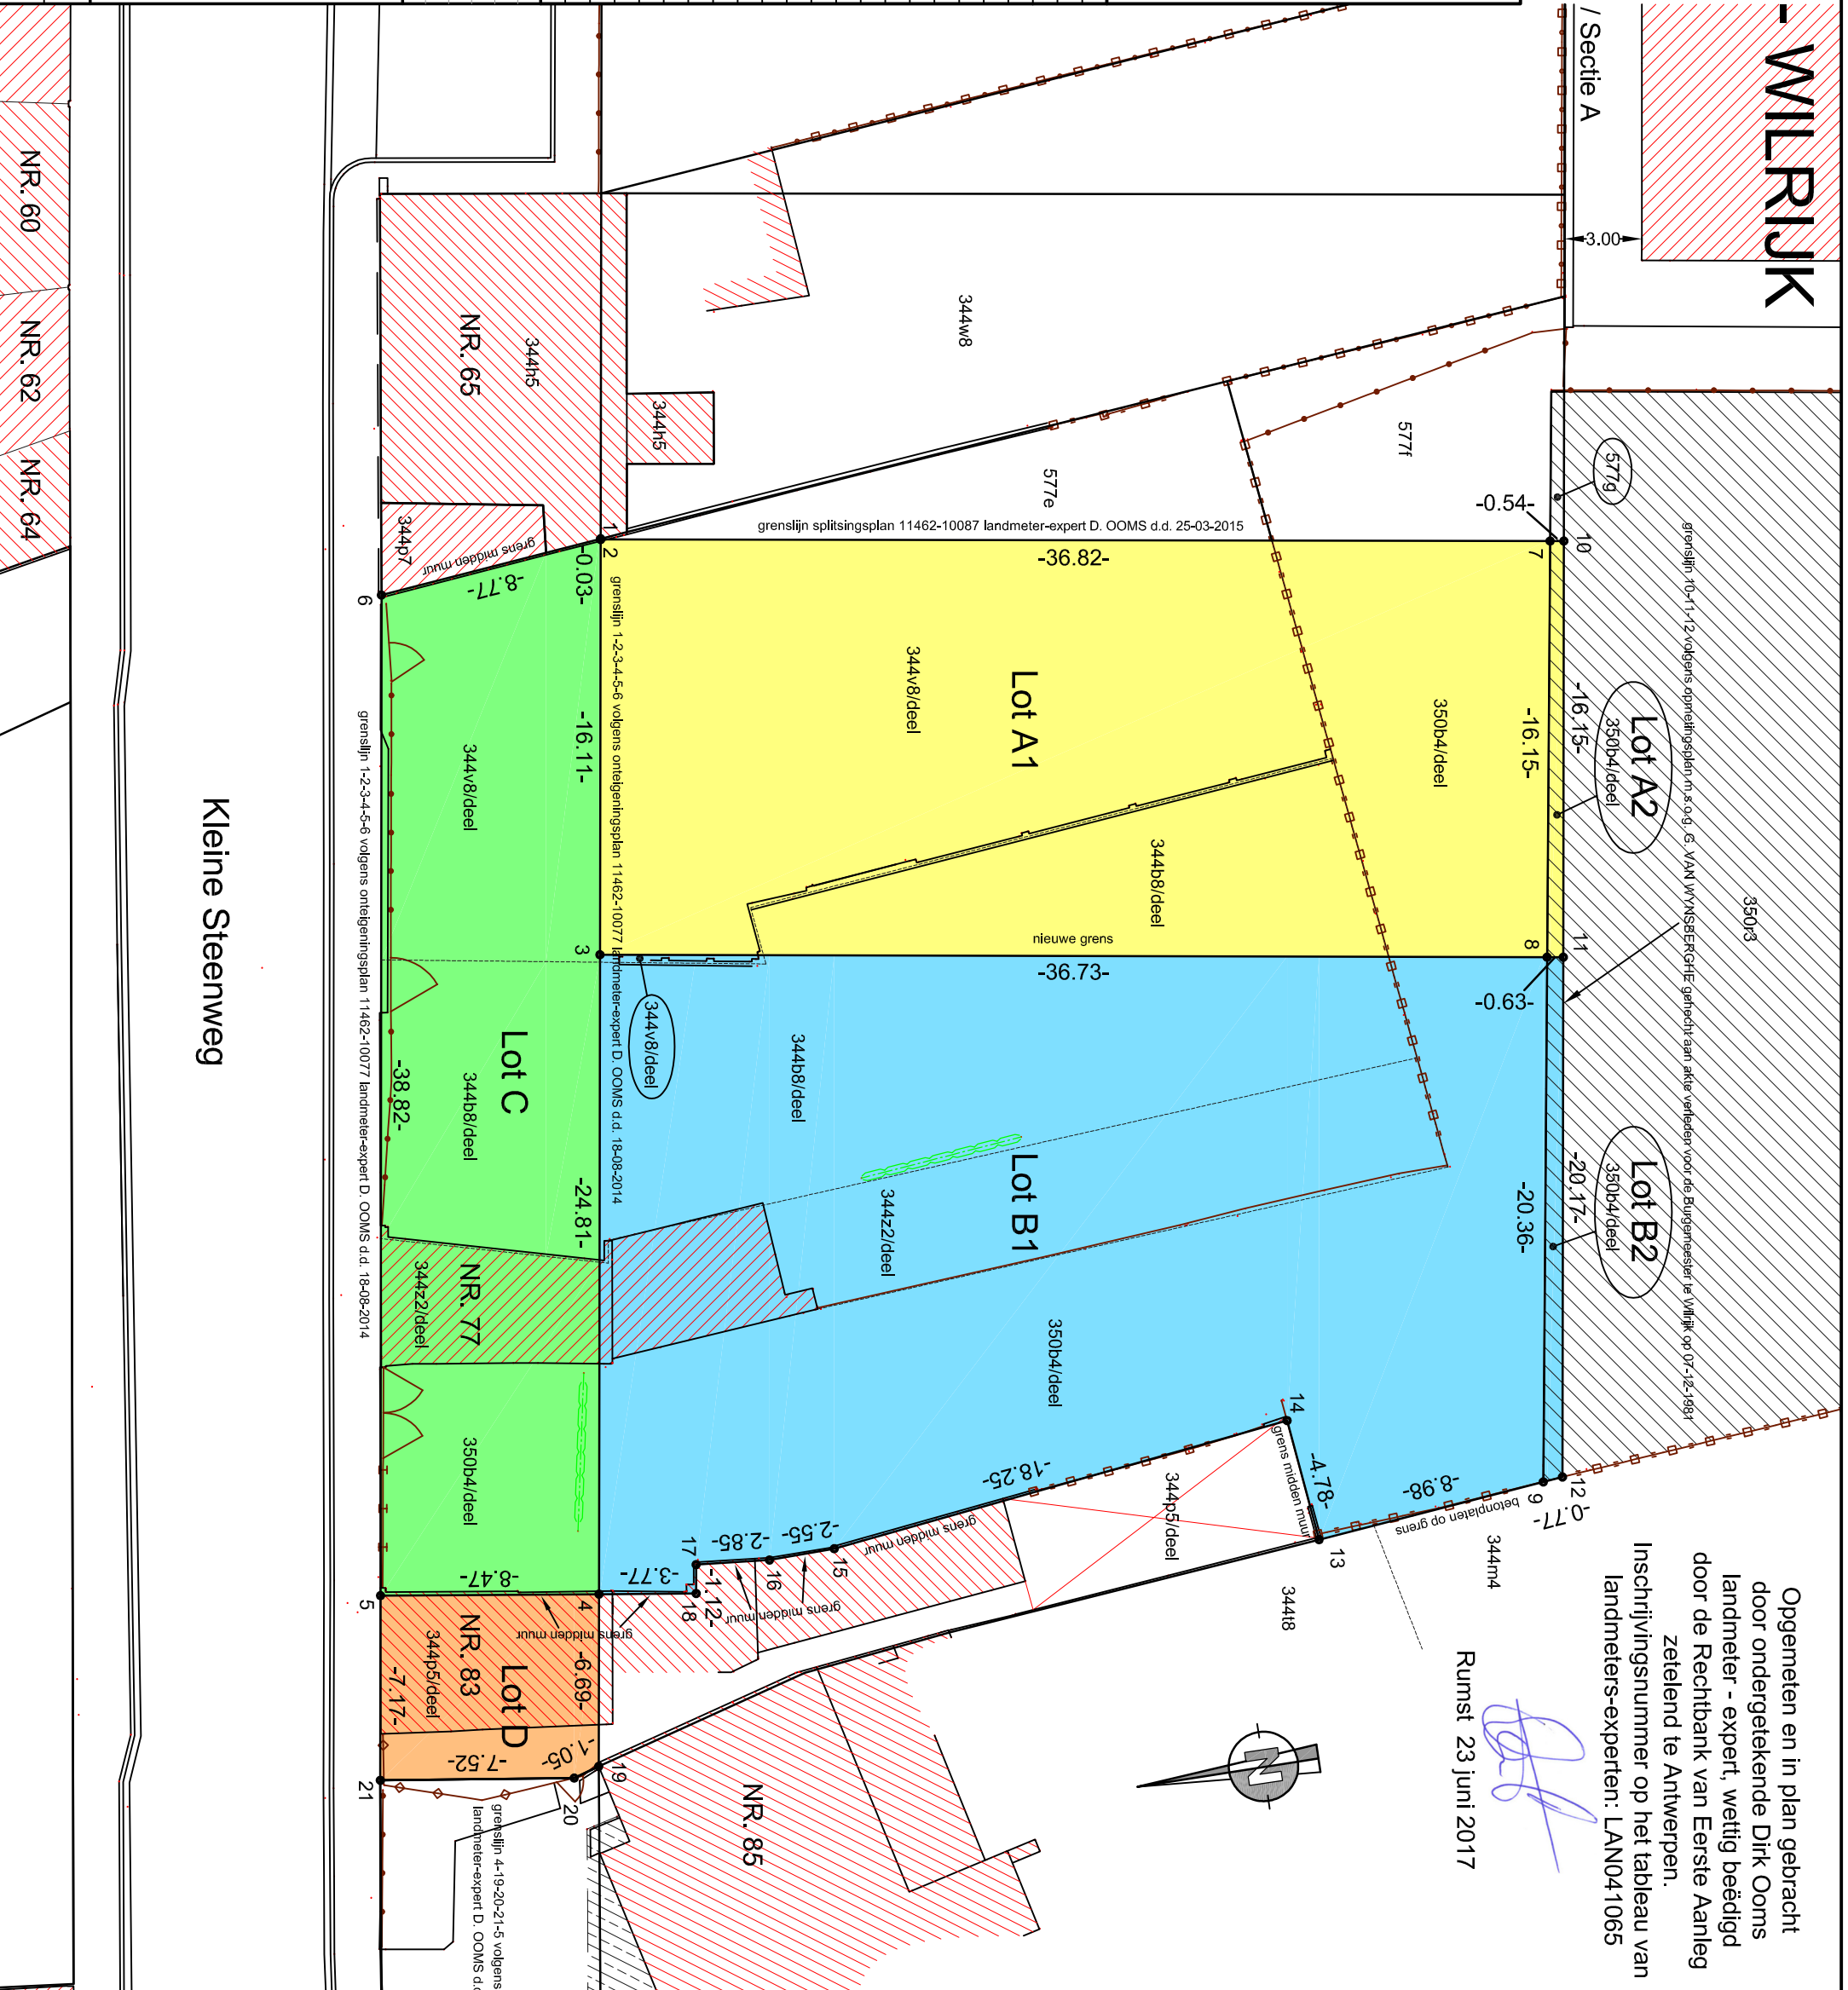

Kleine Steenweg

Opgemeten en in plan gebracht door ondergetekende Dirk Ooms landmeter - expert, wettig beëdigd door de Rechtbank van Eerste Aanleg zetelend te Antwerpen.
Inschrijvingsnummer op het tableau van landmeters-experten: LAN041065

Rumst 23 juni 2017