


Stad ANTWERPEN - WILRIJK

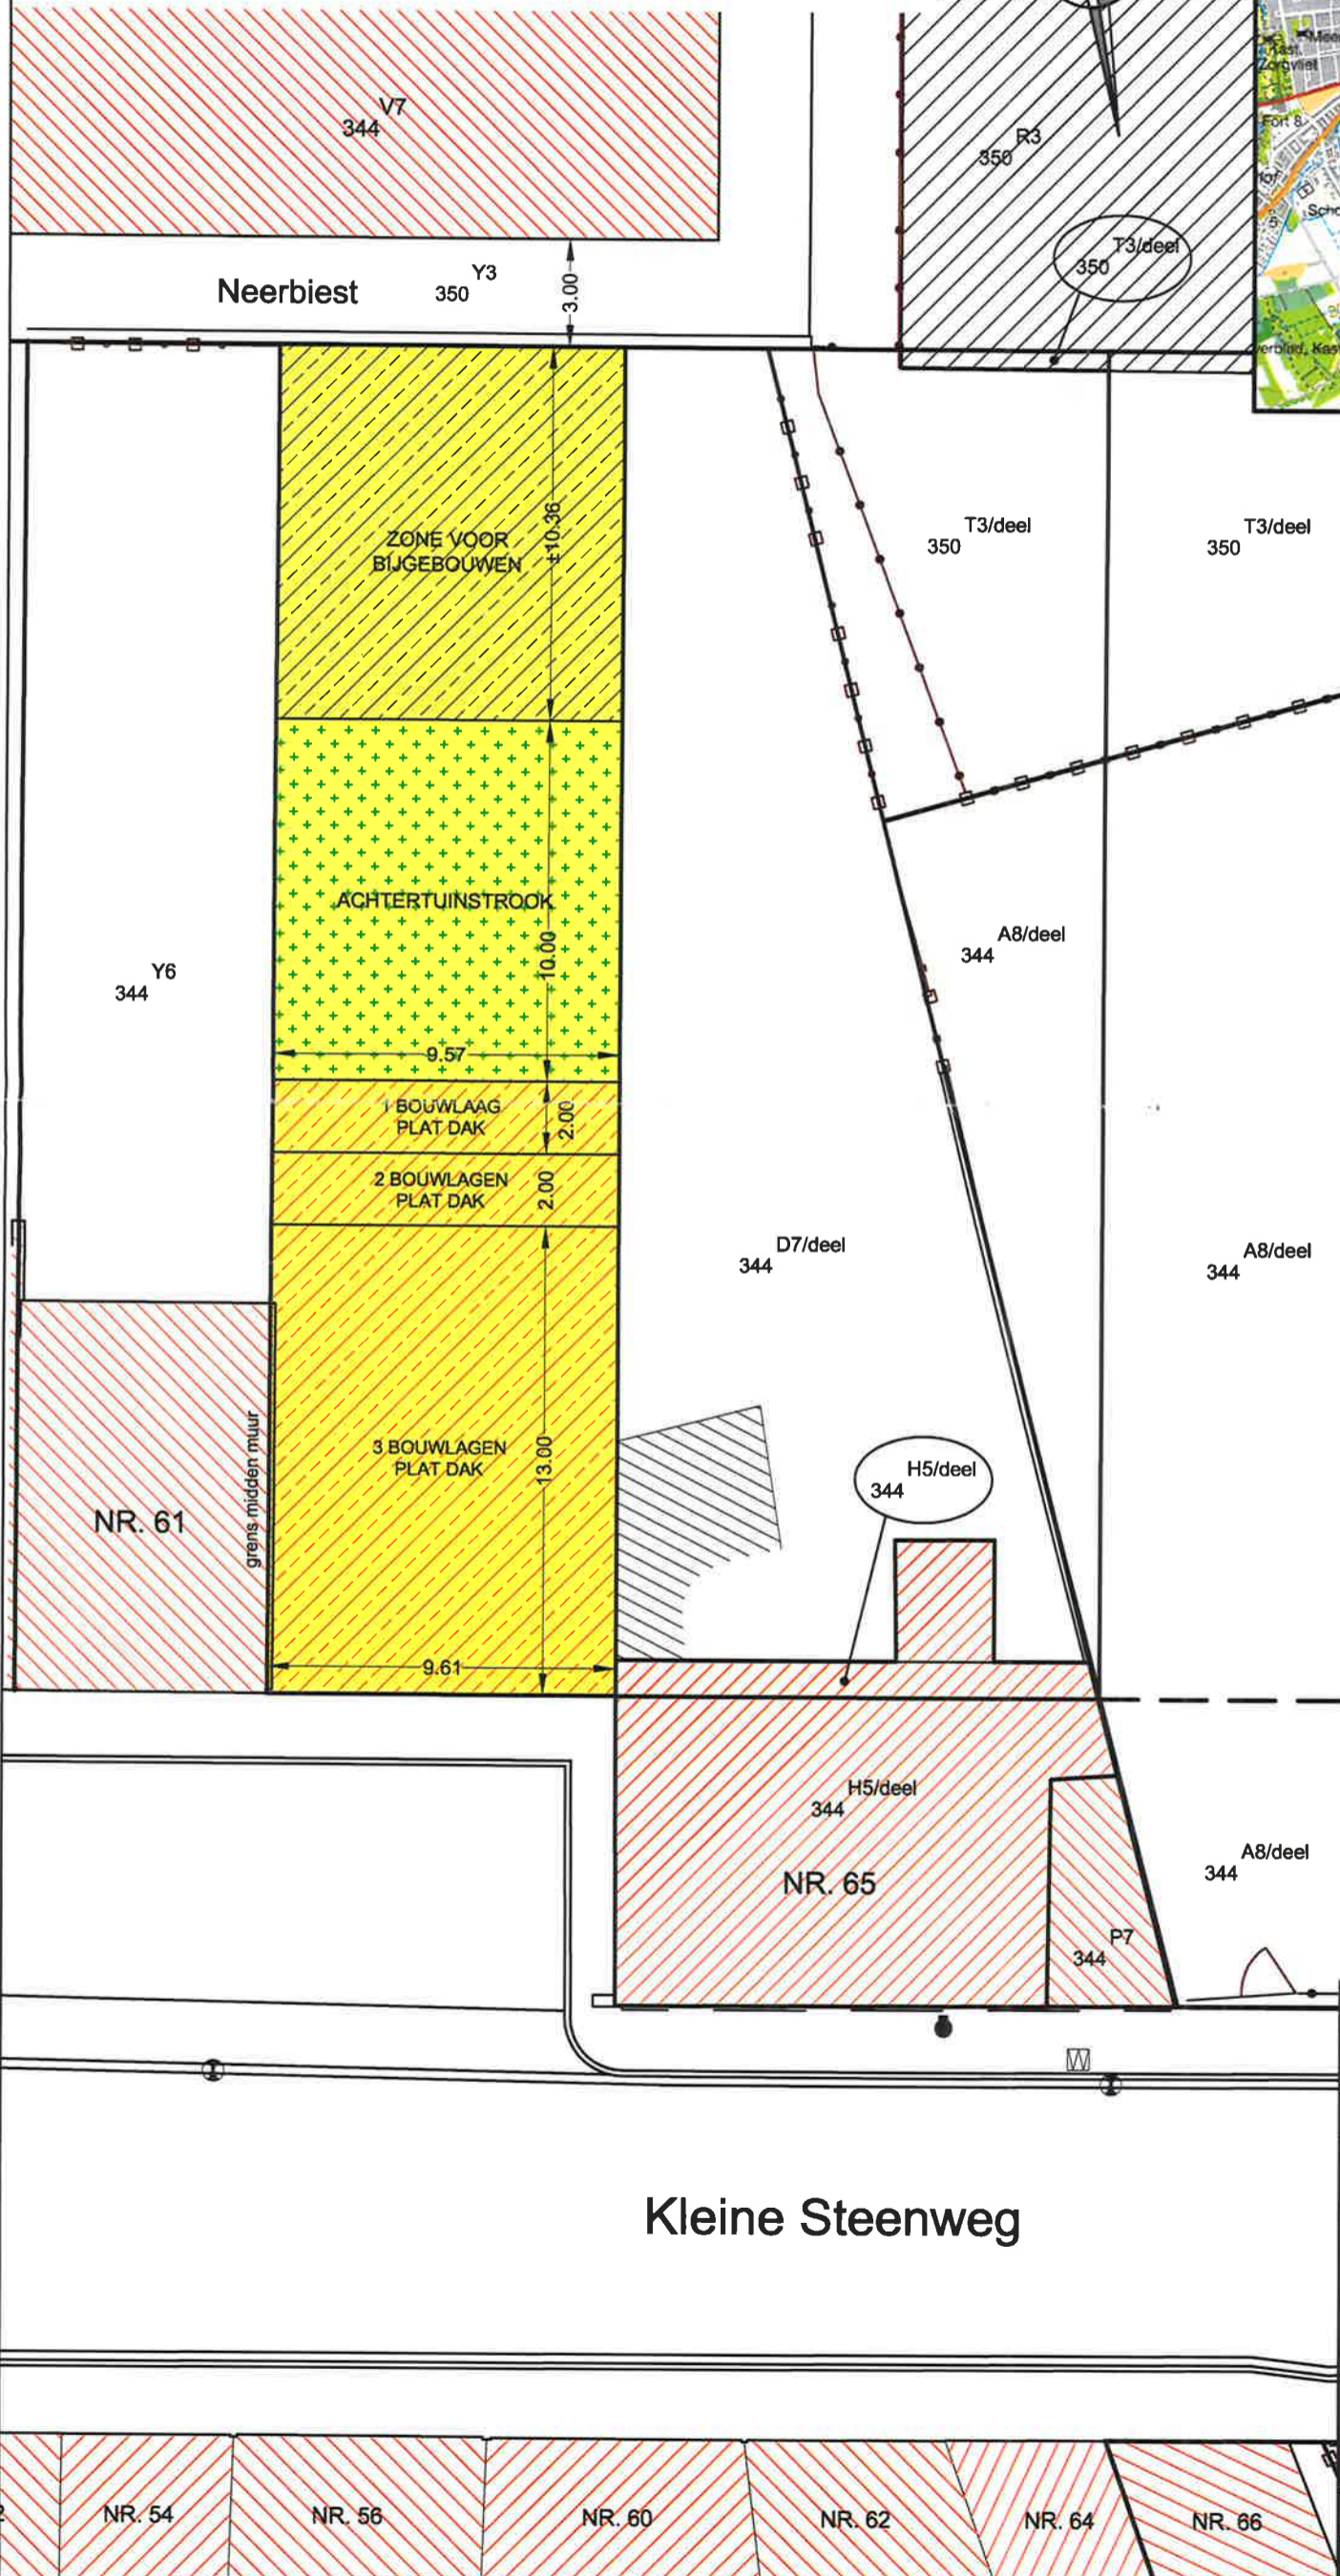


Kleine Steenweg nieuwe toestand

Kadastraal: Antwerpen 43ste Afd. / Wilrijk 2de Afd. / Sectie A

Liggingplan




Legende:

-  bouwzone voor 3 appartementen
-  zone voor bijgebouwen
-  tuinstrook

Plan om gevoegd te worden bij onze beslissing van heden.
 Dossiernummer: *ZWI/15/20163*.
 Antwerpen, *24 juni 2016*.
 Namens het college van burgemeester en schepenen
 voor de stadsecretaris bij
 machtiging van 17 maart 2015
 de bestuurscoördinator
 vergunningen

Annik Desmet
 STAD ANTWERPEN

voor de burgemeester
 de afgevaardigde schepenen
 bij machtiging van
 8 januari 2013
Robb Van de Velde

Wijziging	Omschrijving	Datum	Get.	Akk.
Landmeetkundig bureau OOMS bvba				
				
Veerstraat 90 B-2840 RUMST België Tel: +32 (0)3 293.04.61 Fax: +32 (0)3 293.07.73 Gsm: +32 (0) 473 73.00.16 E-mail: info@meetpunt.be website: www.meetpunt.be				
BTW BE 0 457.877.513				
Dossier: 14.0943	Plannummer: 01.0	Formaat: A3		
Datum: 21-03-2016	Schaal: 1/200	Status: ontwerp		

Kleine Steenweg

NR. 54 NR. 56 NR. 60 NR. 62 NR. 64 NR. 66