



AG VESPA

Vastgoed en stadsprojecten voor Antwerpen



Generaal Lemansstraat 55/4
2018 Antwerpen
Tel : 03/259.28.10
Fax : 03/259.28.11
info@vespa.antwerpen.be
www.agvespa.be

Verkoopplan blok B/D

Stad ANTWERPEN - district Wilrijk

44e afdeling - sectie D -
nrs. nr 332a/dl., 368g/dl., 370a/dl., 371/dl. en 372/dl.

KRIJGSLAAN - BLOK B/D

Verkoopplan opgemaakt door ondergetekende landmeter-expert bij AG VESPA, beëdigd voor de rechtbank van eerste aanleg te Antwerpen

Danny Héroufousse
LAN 040276



getekend : DHE
datum : 13/03/2017
plan nr : 44067p11

plannen dienstig als basis voor het splitsingsplan

- 'Openbaar domein (bestaande toestand)', opgemeten door landmeter Marc Verhoeven (Stad Antwerpen) op 10/4/2008.
- 'As-buultplan Krijgslaen' opgemeten door landmeter Patrick Pieters (Pieters bvba) tussen 12/2010 en 08/2011.
- BPA 'Neerland 30 bis', goedgekeurd bij ministerieel besluit van 26/10/2007.
- Kadastrale perceelsgrenzen, GRB 2015

AG VESPA (lot B/D)		STAD ANTWERPEN	
Lot	Opp.	Lot	Opp.
B1	3 130,0 m ²	OW3	148,8m ²
D1	3 048,8 m ²	OW4	305,4m ²
D2	1 056,0 m ²	Tot.	454,2m²
D3	1 272,0 m ²		
D4	3 784,0 m ²		
D5	1 275,0 m ²		
D6	1 425,0 m ²		
D7	576,0 m ²		
OW1	12039,7 m ²		
OW2	427,9 m ²		
VW	100,6 m ²		
Tot.	28135,0 m²		

Legende	
	Grenzen lot B/D (eigendom AG VESPA)
	Grenzen stadseigendom
	Stadseigendom
	Kadastrale percelen
BPA voorschriften	
	Zone voor gestapelde woningen
	Zone voor geclusterde woningen
	Zone voor wegenis
	Zone voor voetwegen

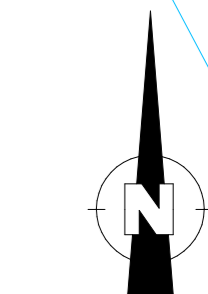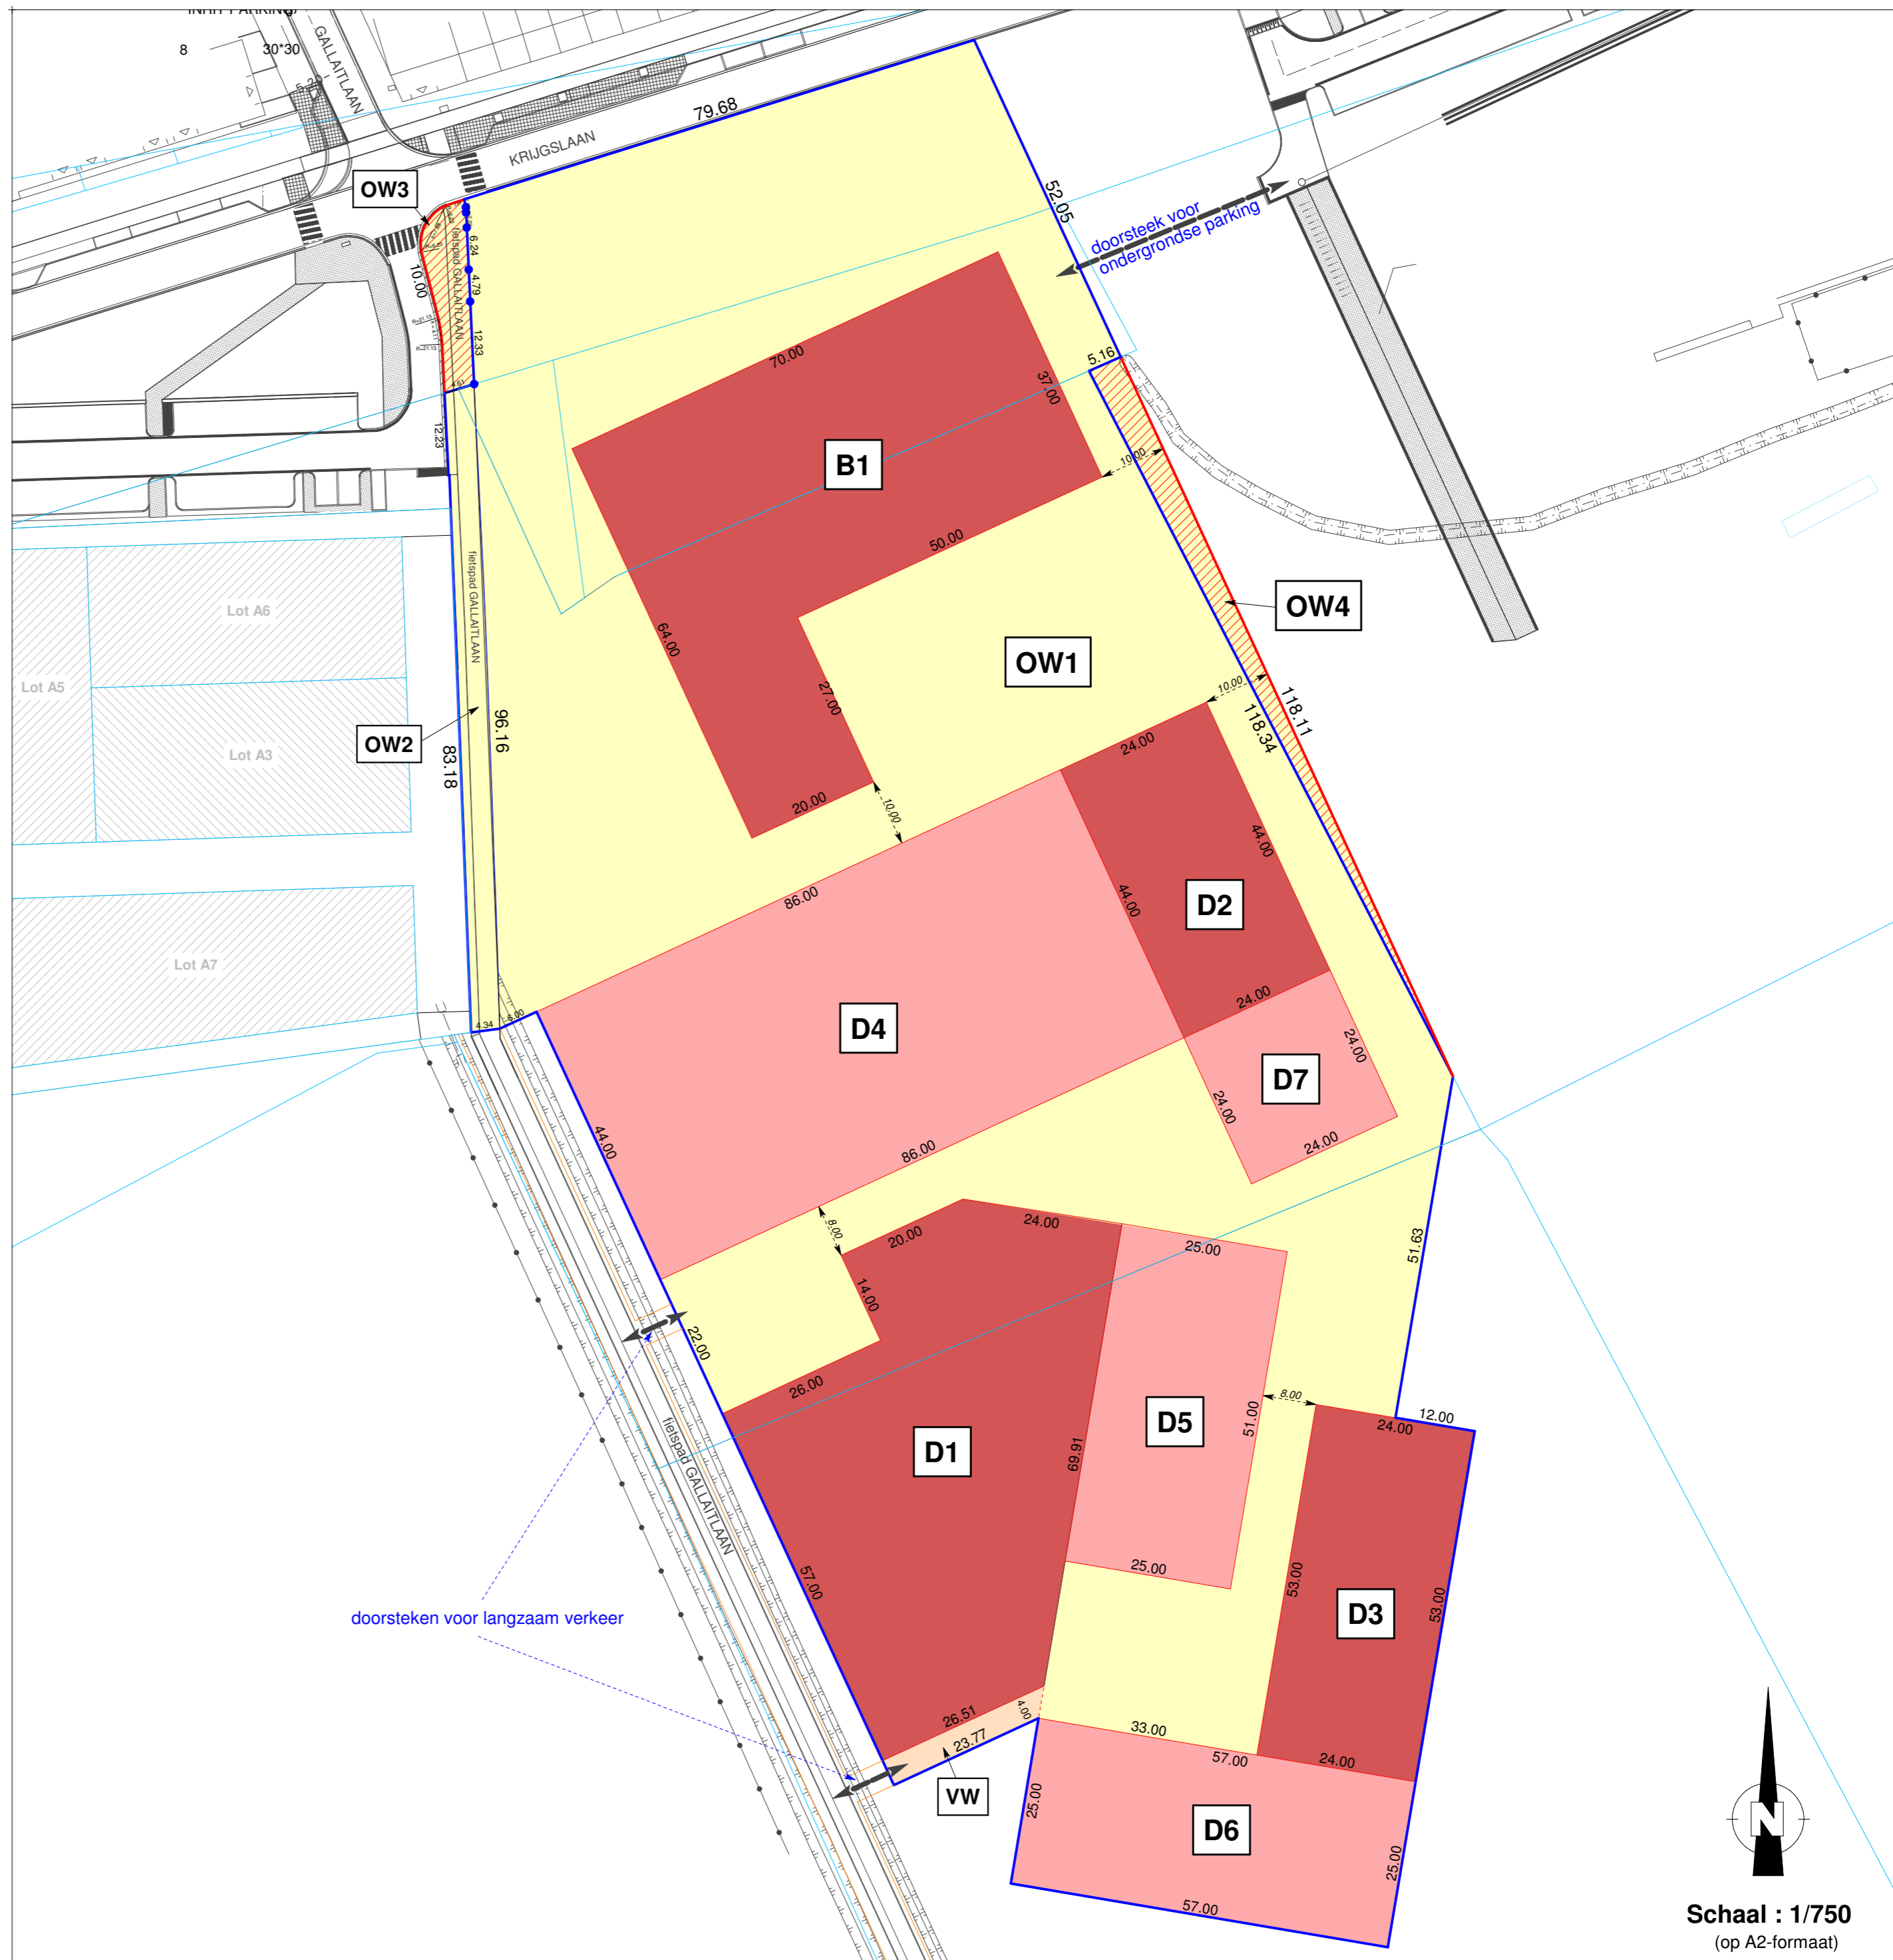

Schaal : 1/750
(op A2-formaat)